
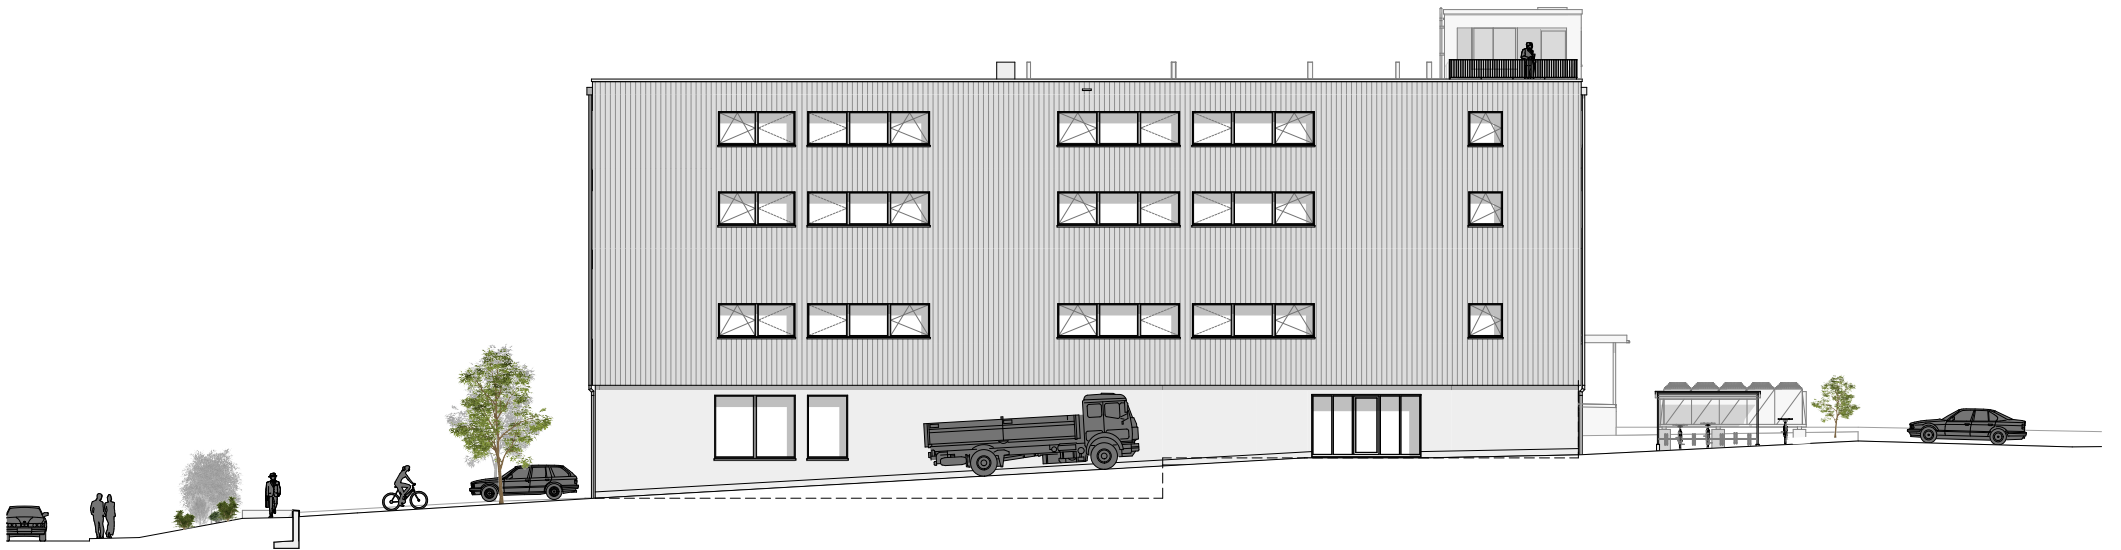


Neubau KURO - Felder Development AG
Ruessenstrasse 13, 6340 Baar ZG

Alle Angaben ohne Gewähr.

Nord- und Südfassade

14.09.2023-kz | Massstab | Format A4

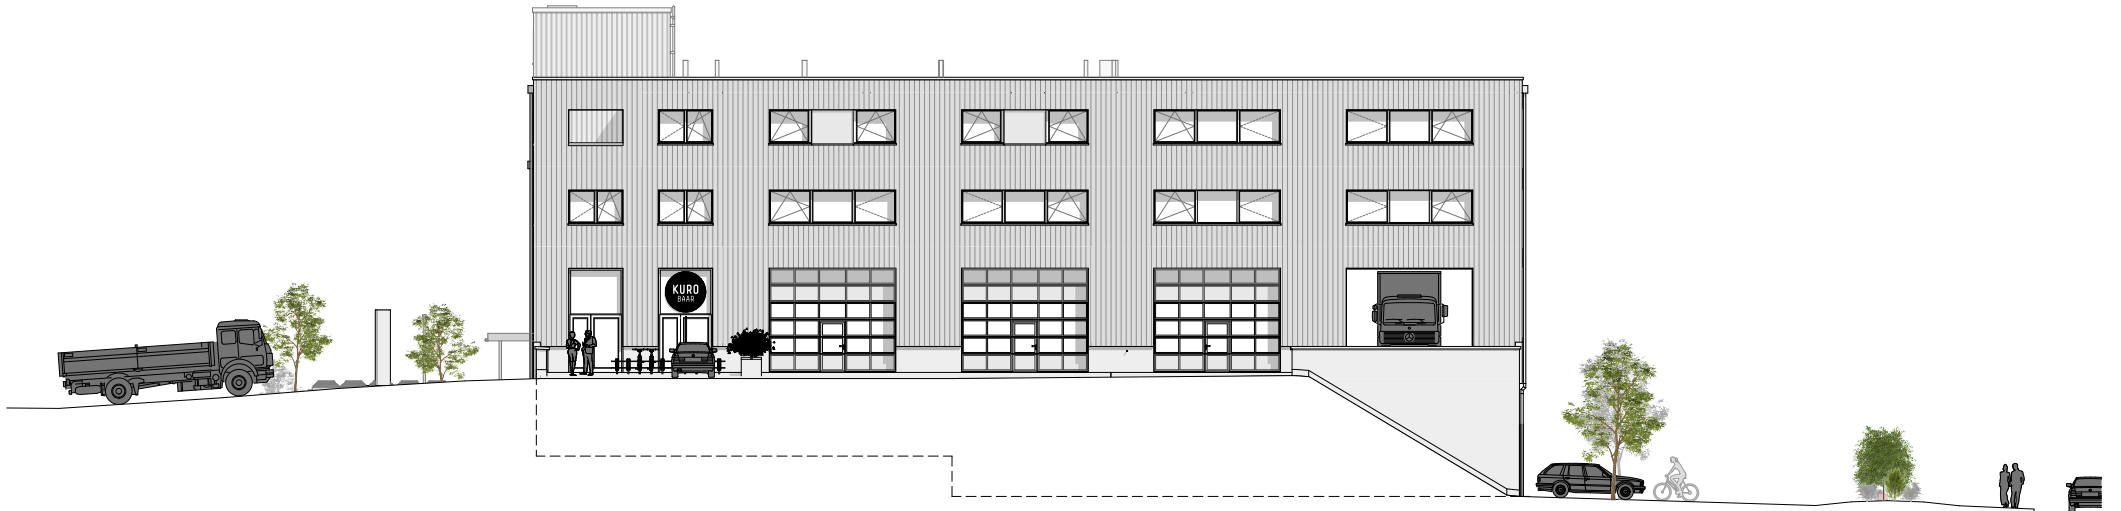

Neubau KURO - Felder Development AG
 Ruessenstrasse 13, 6340 Baar ZG

Alle Angaben ohne Gewähr.

Ost- und Westfassade

14.09.2023-kz | Massstab 1:300 | Format A4